


CHEMIN DE FER DE L'ETAT BELGE.
(Section de l'Ouest.)

GARE DE CAND.

Par M. PAYEN Architecte.

PLAN DU REZ-DE-CHAUSSEE.

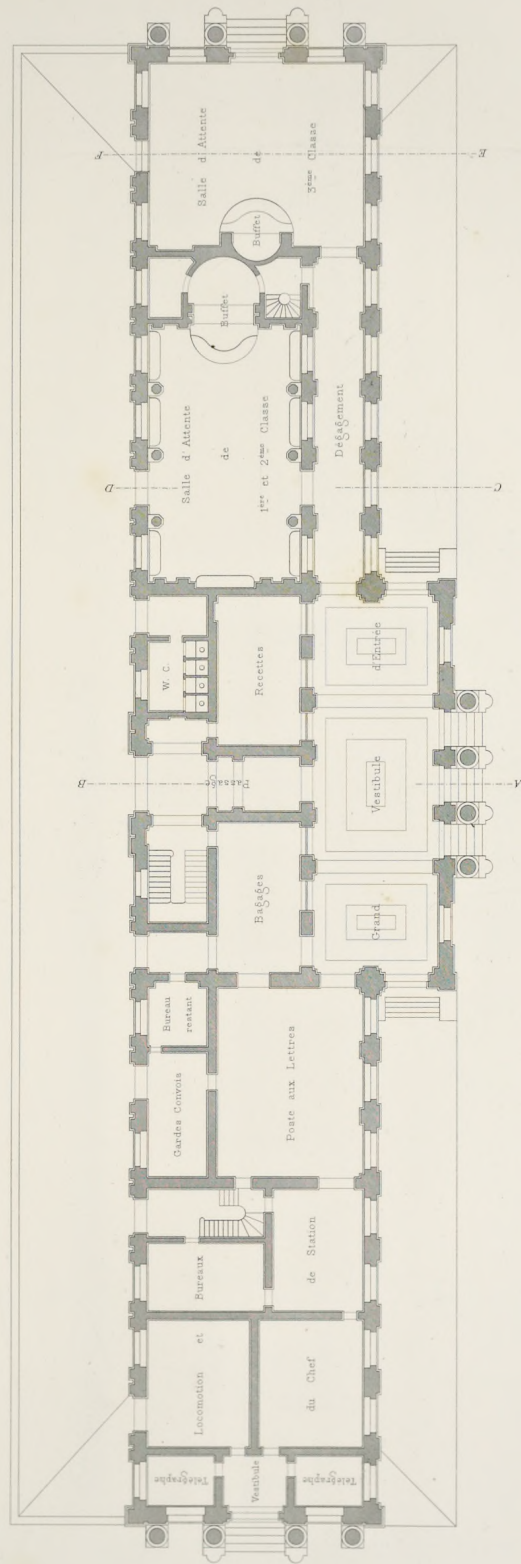

Echelle de 0 m50 pour 1 m20.

P. Chabot del.

Par Ch. Van der Stuyven, a Paris.

Ch. Rogge del.

II VOL. — PL. 46.