

Détails des installations d'

Fig.1. Coupe longitudinale.

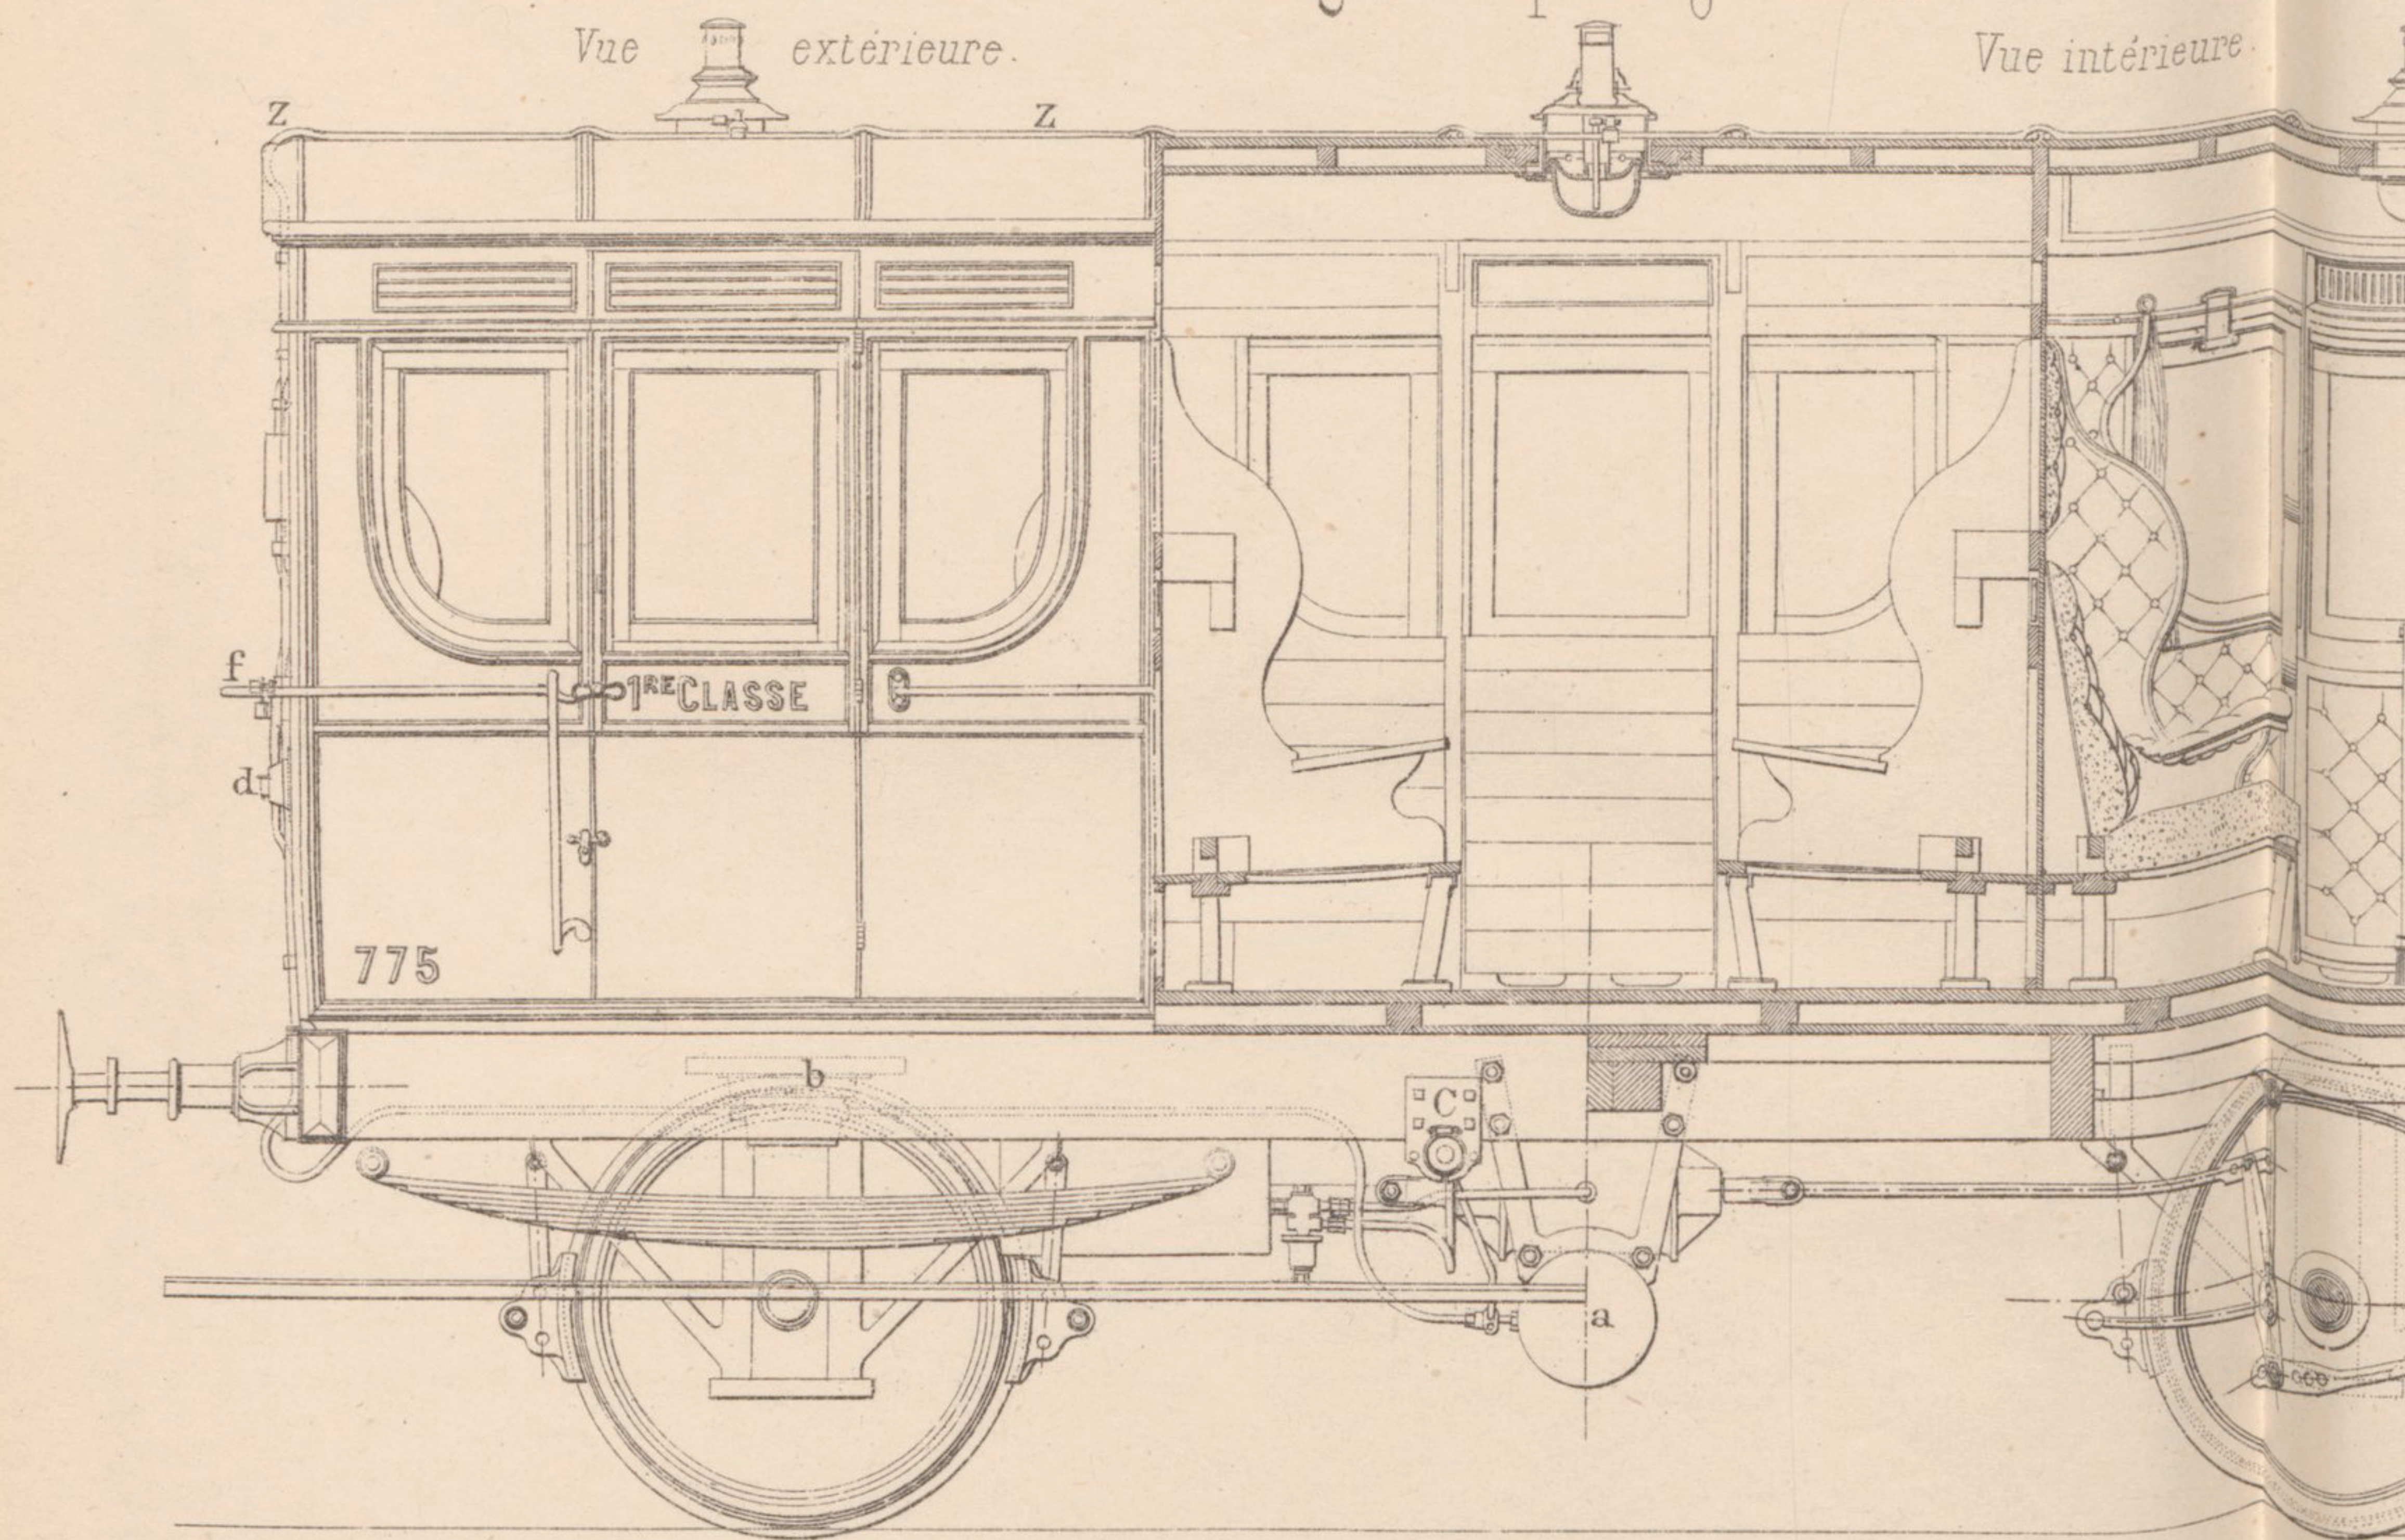


Fig.3. Lanterne de wagon.


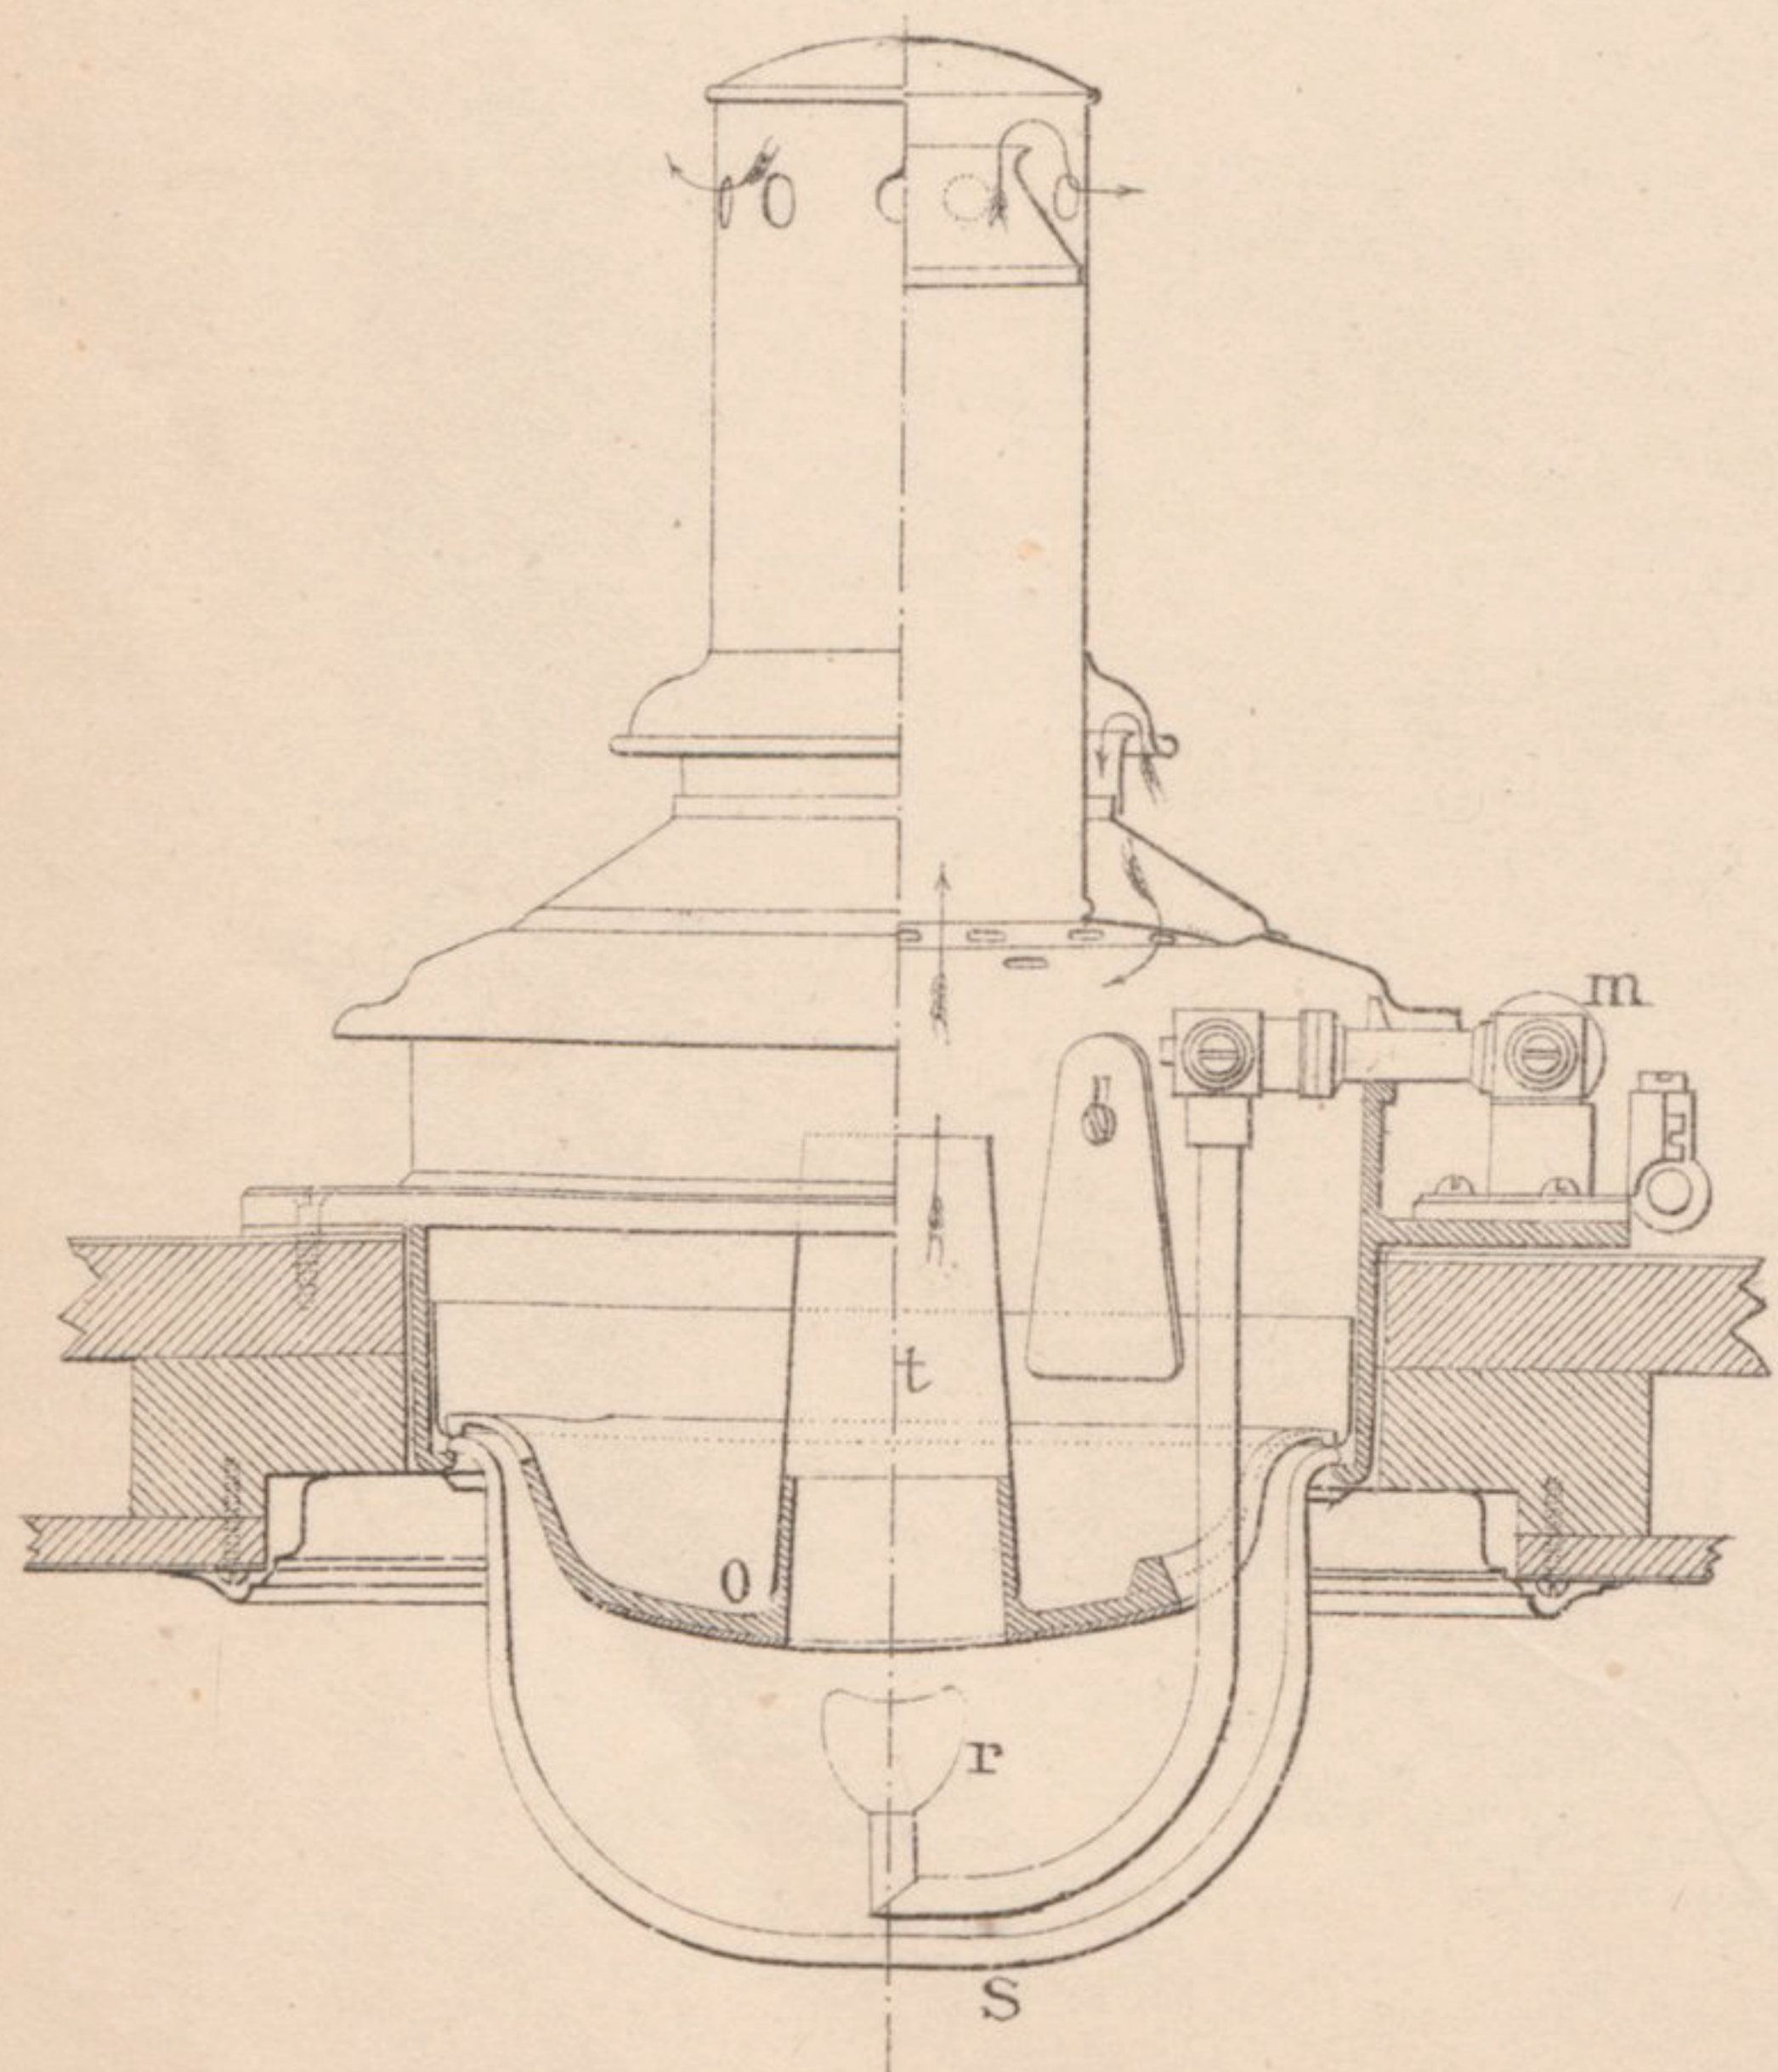


Fig.4. Régulateur.

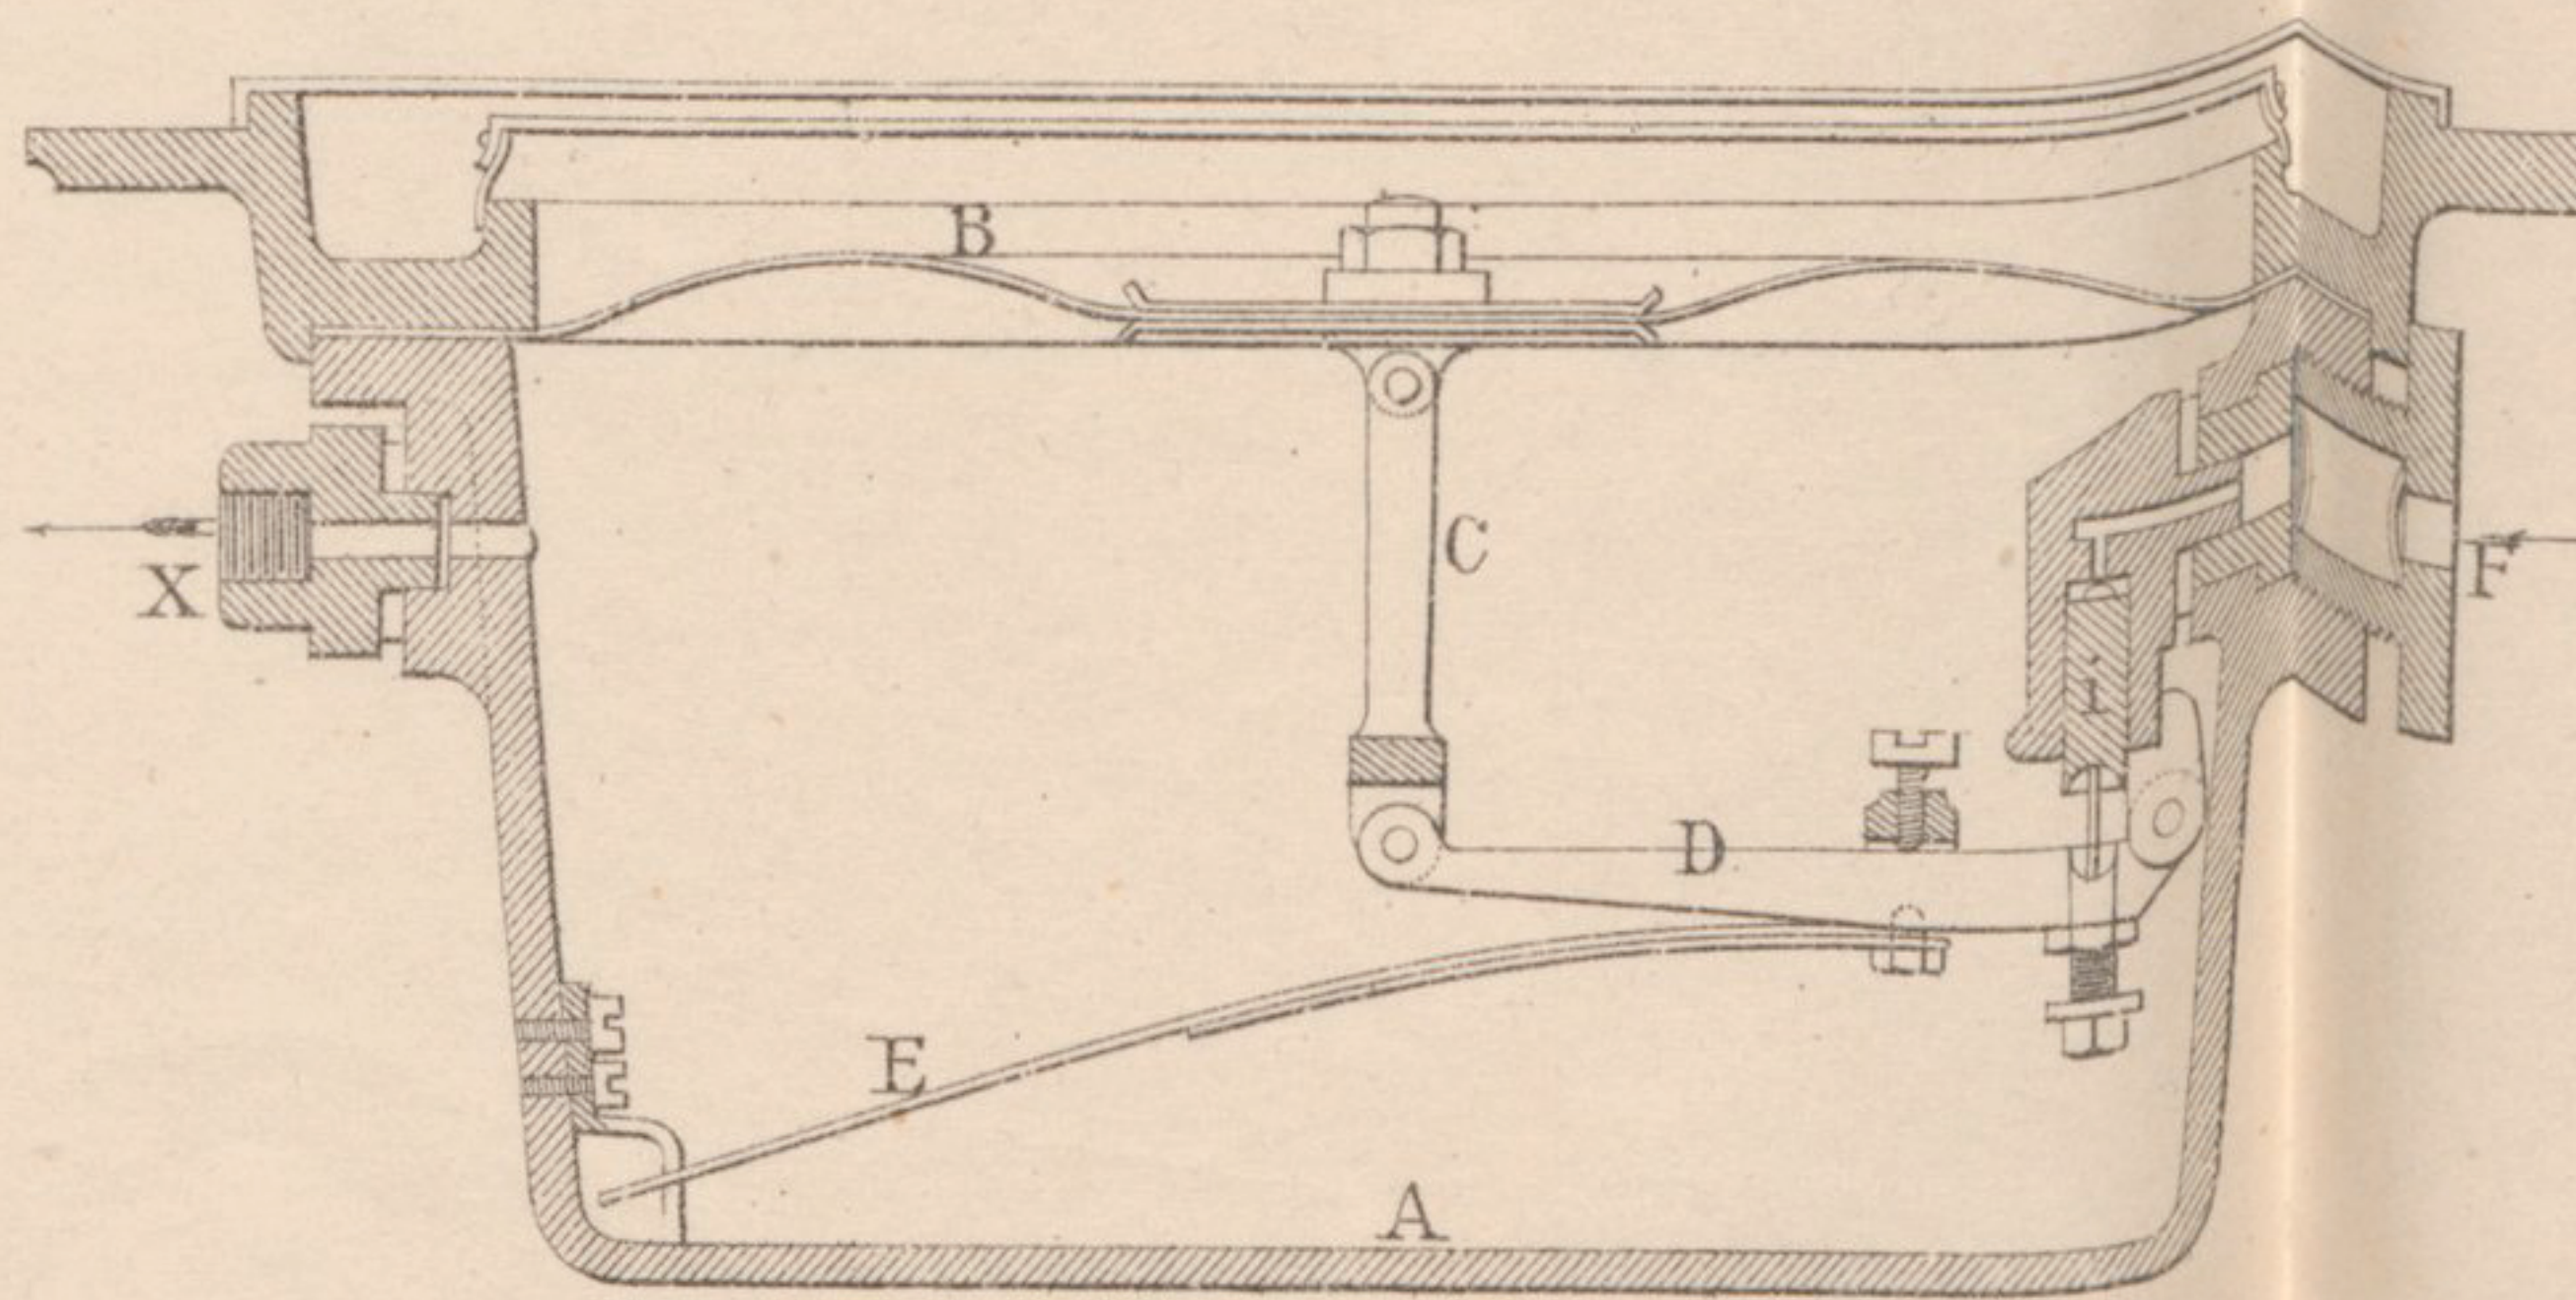

ations d'une voiture .

Fig. 2. Coupe transversale.

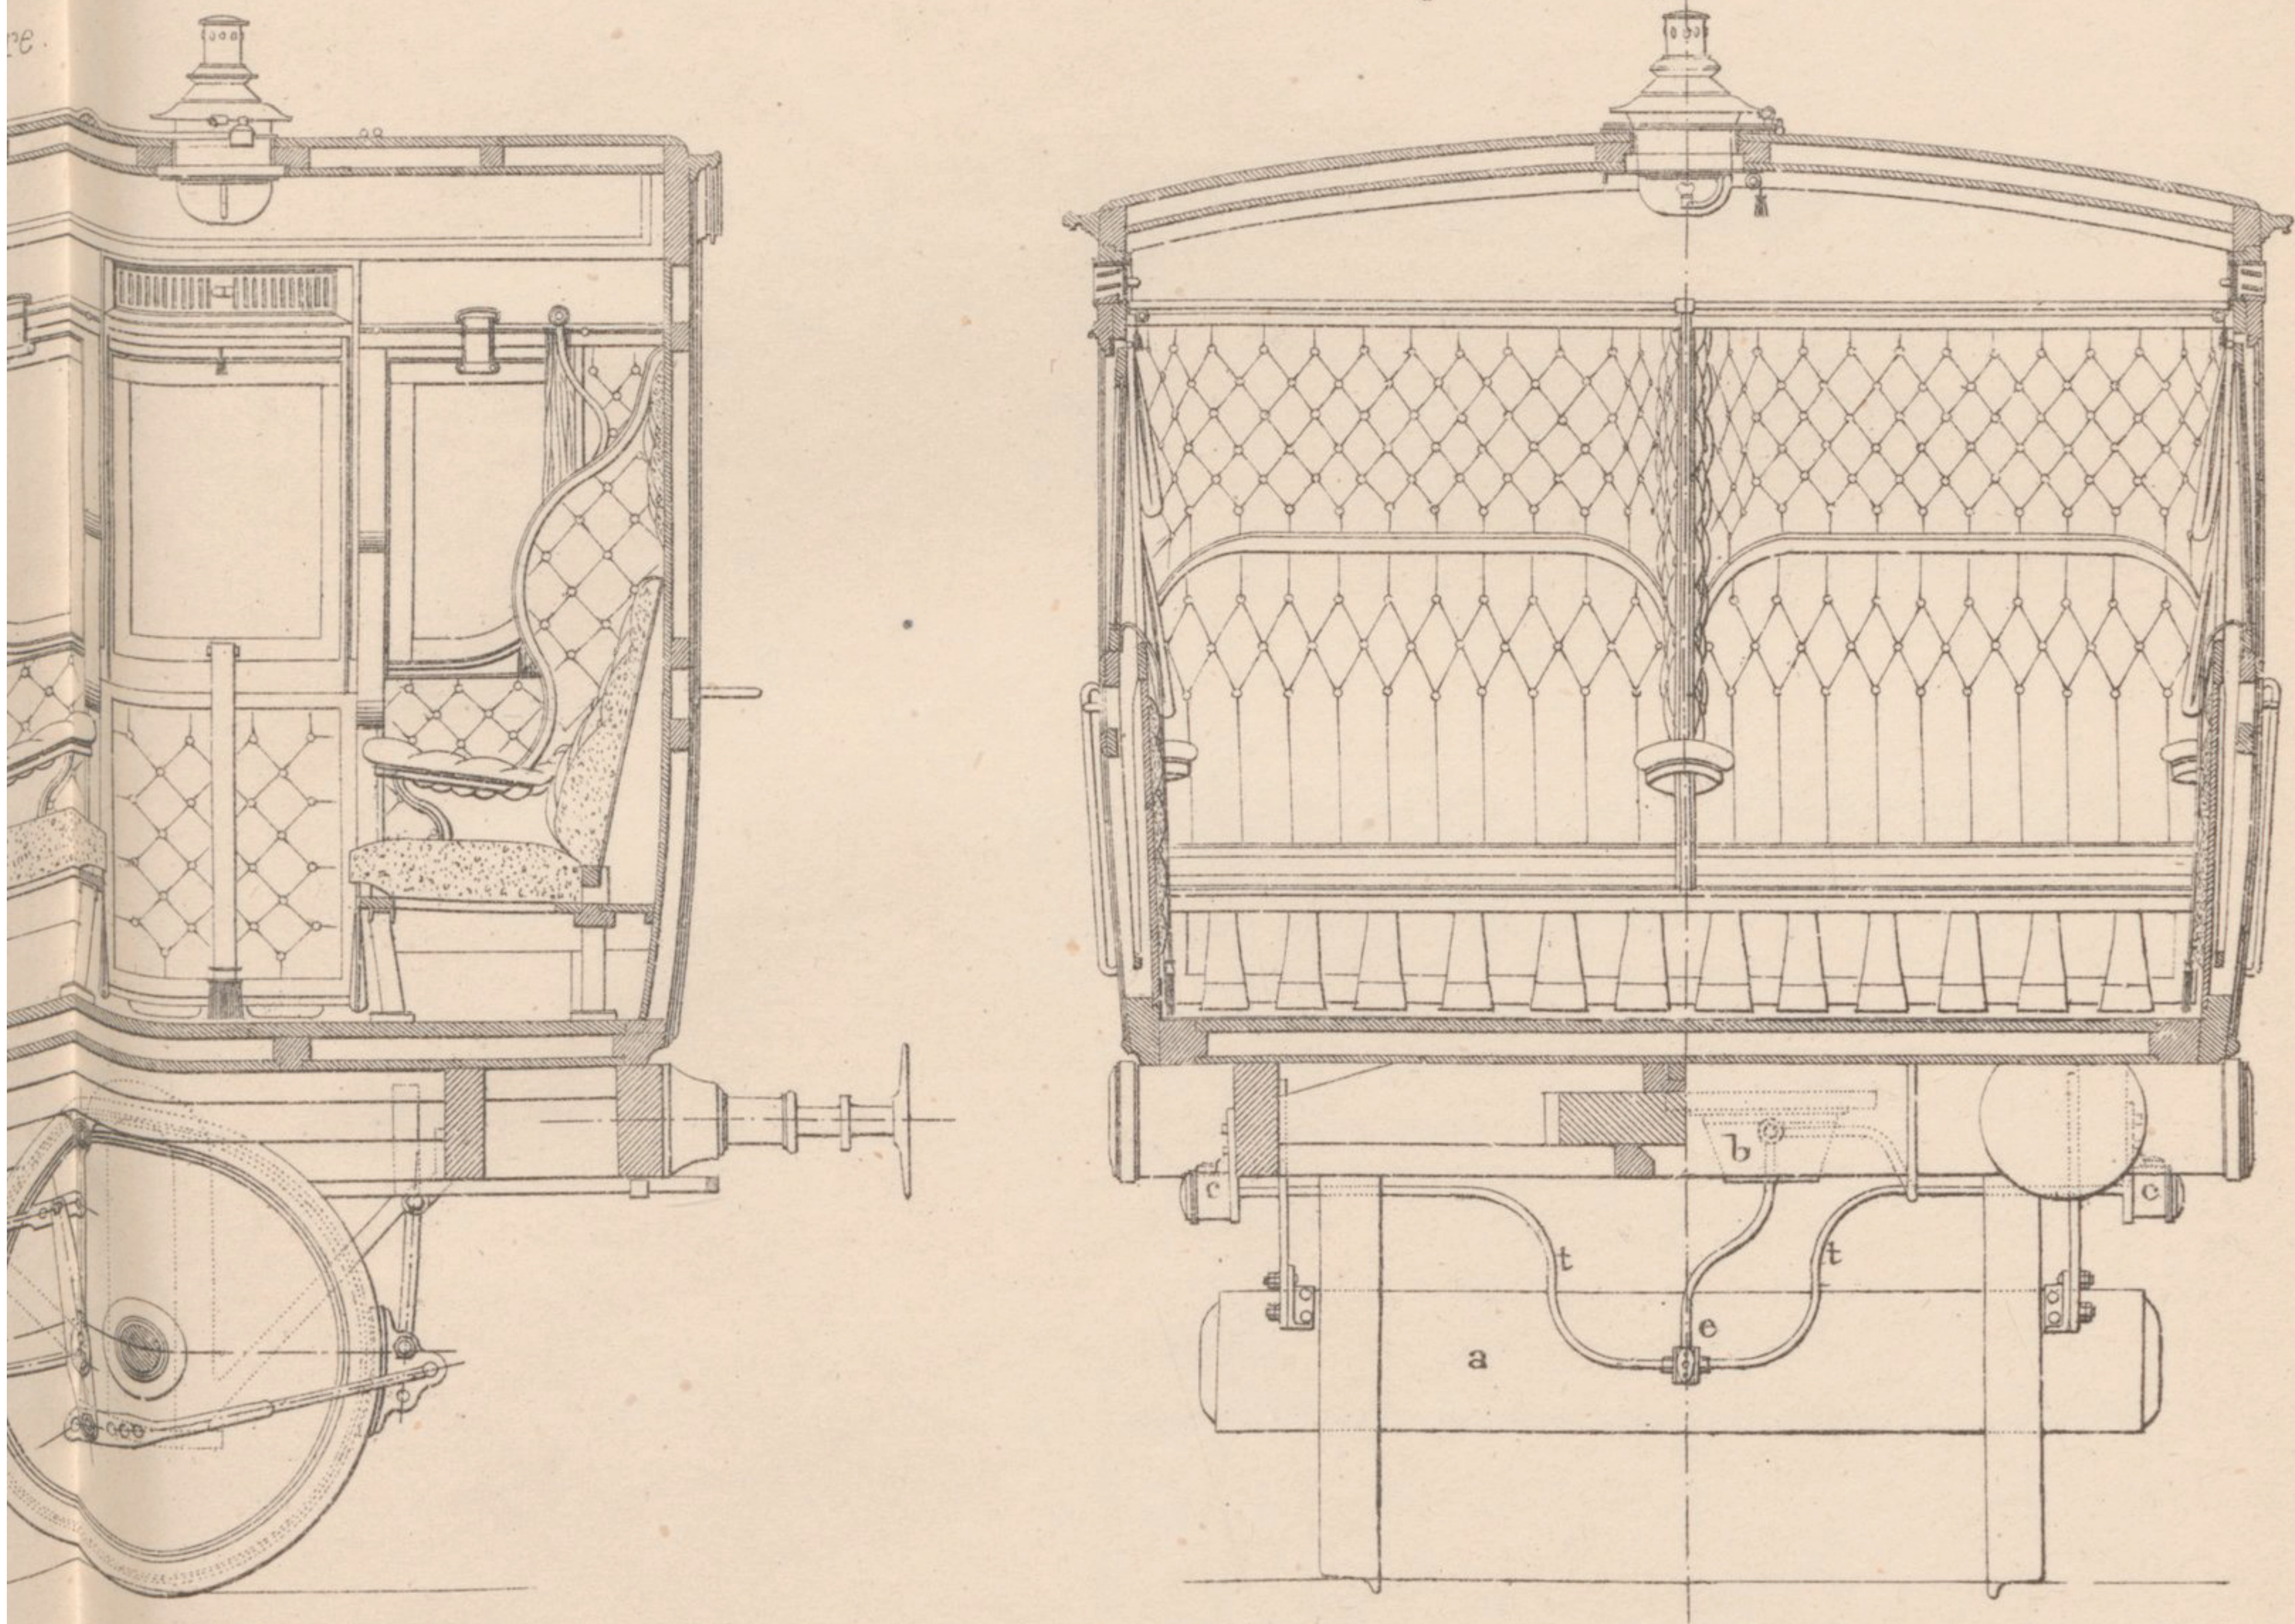


Fig. 5. Plan d'une usine à gaz .

