


Fig. 3. — Coupe transversale.

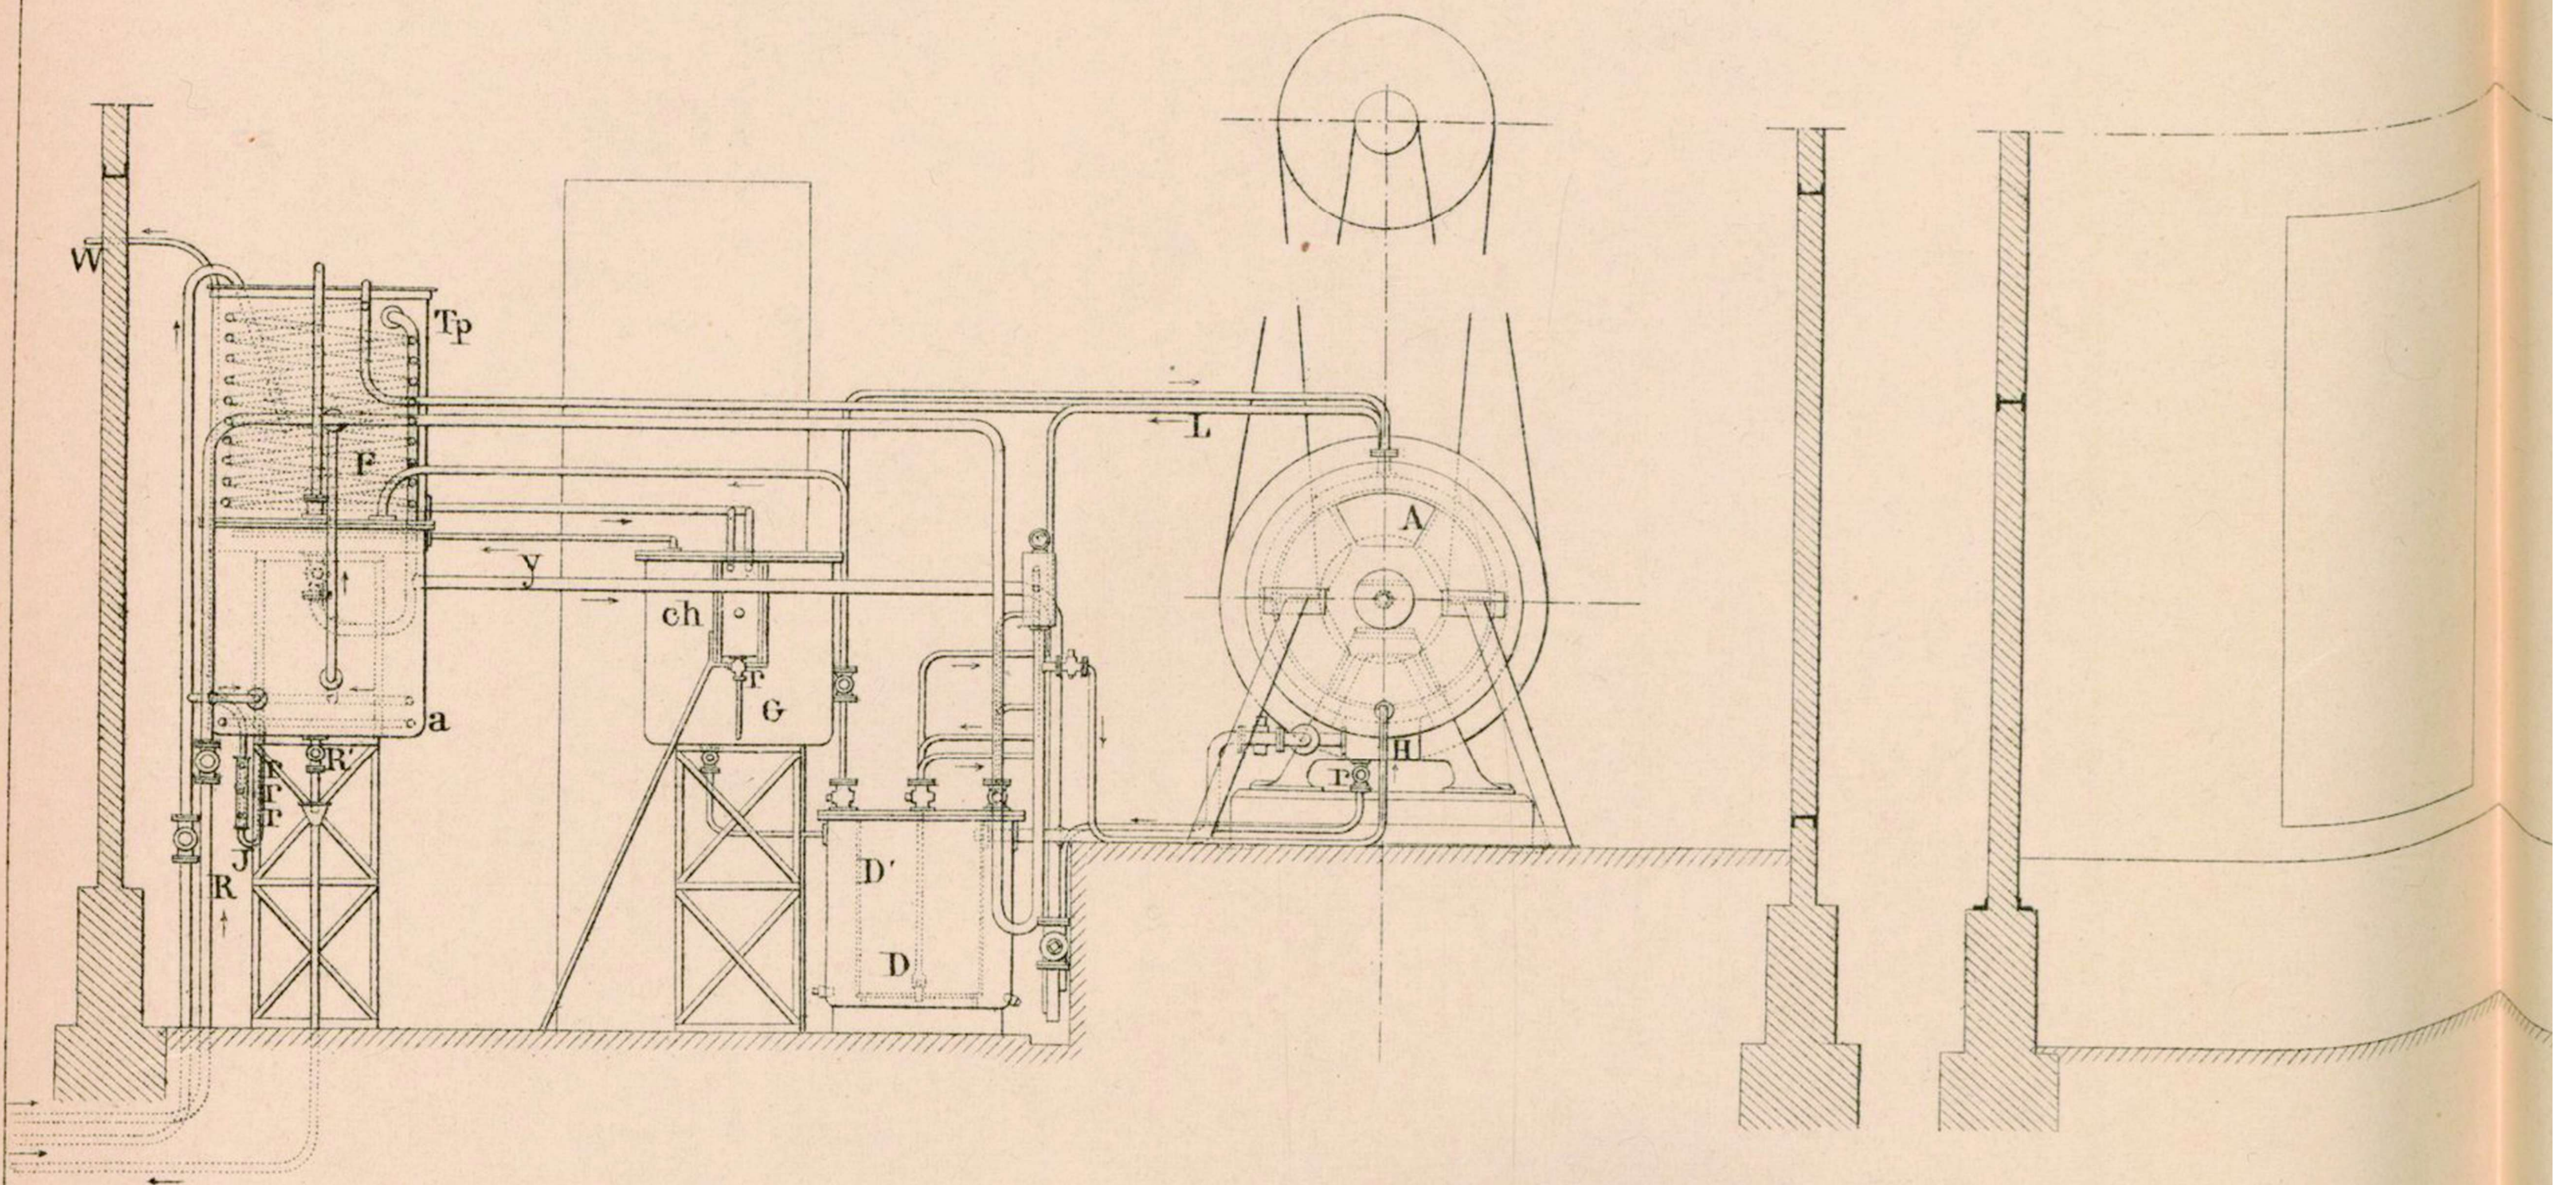

CHEMIN DE FER DU GRAND CENTRAL BELGE

USINE DE WALCOURT

pour le Dégraissage des Lavettes en Coton.

Échelle de 0^m016 p. mètre.

Fig. 1. — Coupe longitudinale.

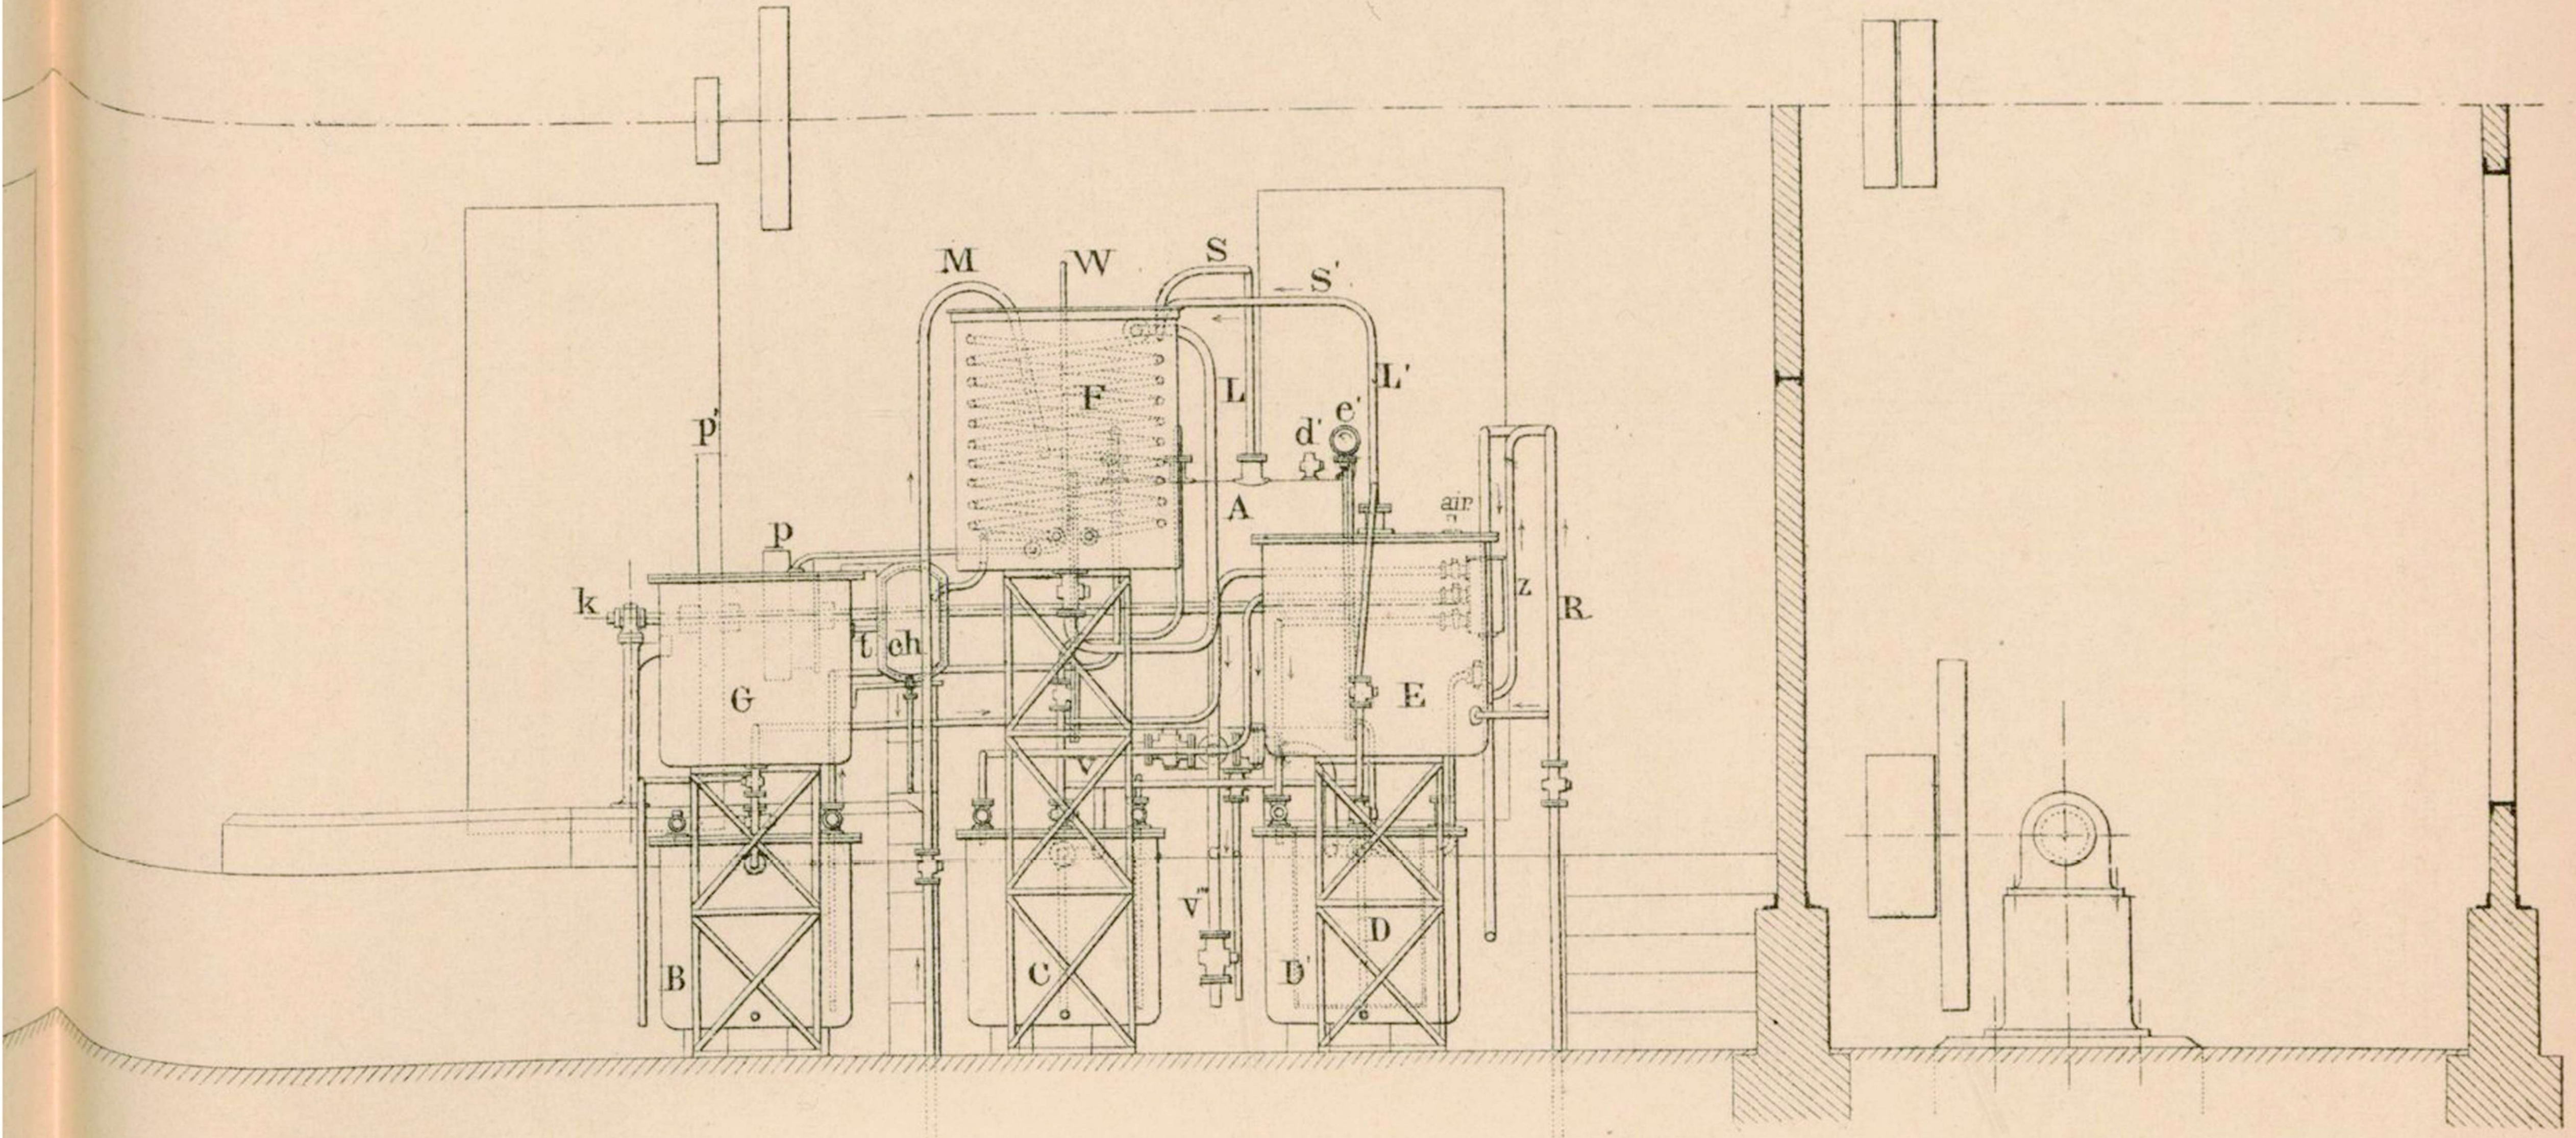


Fig. 2. — Plan

